


Optigrün - rozwiązanie systemowe "Dach skośny typ T"

Profil oraz próg nośny T 80 dla dachów o nachyleniu dachu około 15° - 45°

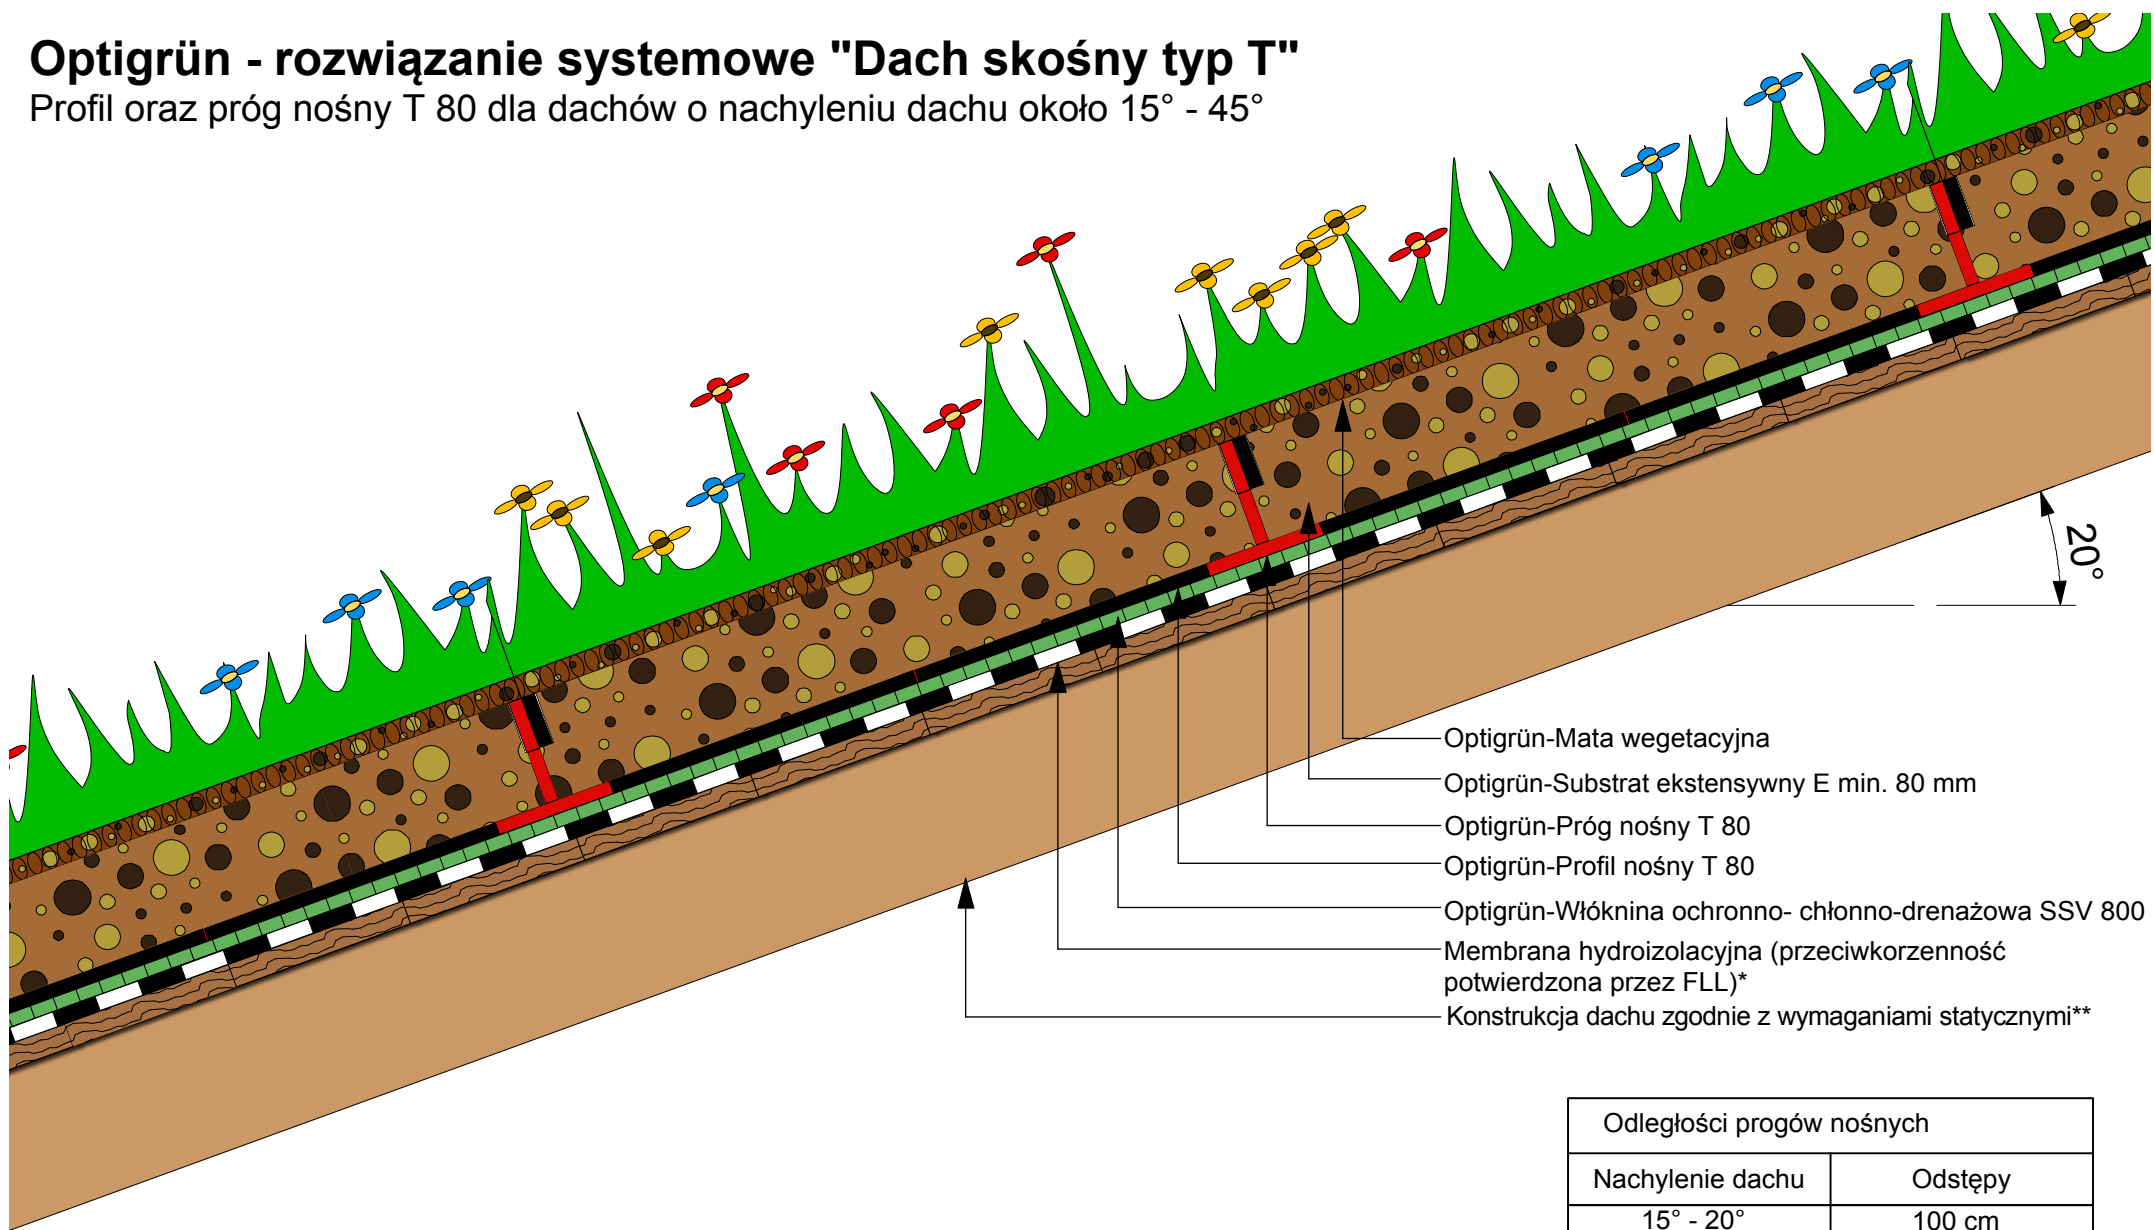

- Optigrün-Mata wegetacyjna
- Optigrün-Substrat ekstensywny E min. 80 mm
- Optigrün-Próg nośny T 80
- Optigrün-Profil nośny T 80
- Optigrün-Włóknina ochronno- chłonno-drenażowa SSV 800
- Membrana hydroizolacyjna (przeciwwkorzenność potwierdzona przez FLL)*
- Konstrukcja dachu zgodnie z wymaganiami statycznymi**

Odległości progów nośnych

Nachylenie dachu	Odstępy
15° - 20°	100 cm
20° - 30°	50 cm
30° - 45°	25 cm

* Zakres robót z branży hydroizolacyjnej

** Zakres robót z branży budowlanej

OPTIGRÜN[®]
DACHY ZIELONE

Rysunek przedstawia produkty stosowane w danym rozwiązaniu systemowym dachu zielonego. Detale konstrukcyjne zostały zilustrowane w uproszczeniu i powinny być wykonywane zgodnie z obowiązującymi standardami branżowymi.

Zwolenie:	PL	■	Narysowany:	Skala:	Aktualizacja:	Wer.:	Detal nr.:
OBU, HVO		O	MH	nieprzeskalowany	25.06.2018	0	SDT1.1000_UgD

Zmiany i przedruki tylko za zgodą wydawcy.
Optigrün nie odpowiada za błędy w druku.
Optigrün zastrzega sobie prawo do modyfikacji rozwiązań.